

# ÚZEMNÝ PLÁN OBCE KYSUCKÝ LIESKOVEC KONCEPT RIEŠENIA

## ZOZNAM OBČIANSKEJ VYBAVENOSTI A OSTATNÝCH PREVÁDZOK

1 - SKLAD A PREDAJ PLYNU, ČSPH - PLYN, 2 - BIOMASA, 3 - ŠKOLA WESTERNOVEHO JAZDENIA, 4 - ELTOS - OBCHODNO-ADMINISTRATÍVNY OBJEKT - NÁVRH, 5 - ZÁHRADNÍCTVO, OKRASNÉ DRVINY, ZÁHRADSKÉ, 6 - WAP - ČISTIACE SYSTÉMY, PREDAJ A SERVIS, AUTOMYVÁREŇ, 7 - ČOV, 8 - ŠPORTOVÝ AREÁL, FUTBALOVÉ IHRSKO, 9 - OBECNÝ ÚRAD, POŠTA, OBECNÁ HALA, 10 - SLUŽBY KL s.r.o., PREDAJ ŠTRKU, DOPRAVA, SKLADKY TKO, 11 - GASTRO "POD GAŠTÁNOM", TIPOS, PREDAJNÁ MÄSO, MASOVÉ VÝROBKY, POTRAVINY MIX, POHREBNÍCTVO, 12 - POHREBNÁ SLUŽBA, KVETINÁRSTVO, ROZLIČNÝ TOVAR, PREDAJ SUDOVOVEHO VÍNA, 13 - KAMENÁRSTVO, VÝROBA DLAŽBY, POMNÍKY, OBLADY, 14 - COOP POTRAVINY, PREDAJNÁ TEXTIL, OBUV - GARTEX, 15 - PIVÁREŇ, LAHODKY "RAJTEK", 16 - LEKÁREŇ, 17 - GAREDO s.r.o., STAVEBNINY, PILNICA, 18 - ZDRAVOTNÉ STREDISKO, LEKÁREŇ "KAMILKA" (VŠEOBECNÝ LEKÁR, ZUBNÁ AMBULANCIA), 19 - PNEUSERVIS "FE-MA", 20 - AGO s.r.o., POĽNOHOSPODÁRSKY PODNIK, 21 - POTRAVINY, 22 - ZŠ, CENTRUM VOĽNÉHO ČASU, 23 - ZUŠ, MŠ, OZ "UMENIE V KYSUCKOM LIESKOVCI", 24 - R.K. KOSTO SV. SVORADABENEDIKTA, PASTORÁČNE CENTRUM "LIENKA", R.K. FARA, 25 - ESPRES, 26 - PENZIÓN "STEFANO", KADERNÍCTVO, 27 - CINTORÍN, DOM SMŮTKU, ZVONICA, 28 - BÝVALÁ ŠKOLA, NÁVRH DOM DOCHODCOV, 29 - POZIARNÁ ZBRONJICA, POTRAVINY COOP, 30 - ČALUNÍCTVO, 31 - OPRAVA EL-ŠTART, 32 - PREDAJNÁ POTRAVIN "ŠAMAE", 33 - FUTBALOVÉ IHRSKO, 34 - SKLADKY TKO, ZBERNÝ DVOR DRUHOTNÝCH SUROVÍN - NÁVRH, 35 - OBECNÁ CHATA ROVIENKA, 36 - OBECNÉ ŠTRKOVISKO, 37 - KRÍŽOVÁ CESTA, 38 - EKOSER, TRIEDENIE KOMUNÁLNEHO ODPADU - NÁVRH, 39 - DOM SLUŽIEB - NÁVRH, 40 - OBECNÝ ÚRAD - NÁVRH, 41 - VÍACÚČELOVÁ VODNÁ NÁDRŽ - NÁVRH, 42 - KAPLNKA NA KRÍŽOVEJ CESTE, 43 - OBECNÁ REKREAČNÁ ZÓNA - ROVENĽ, 44 - OBECNÁ REKREAČNÁ ZÓNA - ROVIENKA, 45 - VYHLADKOVÁ VEŽA (LALINOV VRCH), 46 - AGROTURISTICKÉ CENTRUM - NÁVRH, 47 - MOTEL, ČSPH - NÁVRH, 48 - CHATOVÁ OSADA ICHR ŽIAR (REKREAČNÉ ÚZEMIE ŽIAR, 49 - RYBÁRSKA BAŠTA - NÁVRH, 50 - REKREAČNÉ SLUŽBY, 51 - OBCHODY A SLUŽBY, ZDRAVOTNÉ STREDISKO - DOSTAVBA - NÁVRH, 52 - OBCHODNO-SPOLOČENSKÉ CENTRUM - NÁVRH.


STAV	NÁVRH	VÝHLAD
HRANICA KATASTRA OBCE	HRANICA INTRAVILÁNU K 01.01.1990	HRANICA SKUTOČNE ZASTAVANÉHO ÚZEMIA
HRANICA OCHRANNÝCH PÁSIEM VŠETKYCH DRUHOV	OBJEKTY PAMIATKOVÉHO ZÁJMU A CHRÁNENÉ STROMY	PÉŠIE PLOCHY A PRIESTRANSTVÁ
OBJEKTY A PLOCHY OBČIANSKEJ VYBAVENOSTI	OBJEKTY A PLOCHY INDIVIDUÁLNEJ BYTOVEJ VÝSTAVBY	OBJEKTY A PLOCHY HROMADNEJ BYTOVEJ VÝSTAVBY
OBJEKTY A PLOCHY POLNOHOSPODÁRSKÝCH DVOROV A FARIEM	OBJEKTY A PLOCHY REKREAČIE A CESTOVNEHO RUCHU	OBJEKTY A PLOCHY ŠPORTU A ŠPORTOVEJ VYBAVENOSTI
PLOCHY CINTORÍNOV	PLOCHY POLNOHOSPODÁRSKEJ PÓDY - TTP	PLOCHY ZÁHRAD A OVOCNÝCH SADOV
PLOCHY POLNOHOSPODÁRSKEJ ORNEJ PÓDY	VODNÉ TOKY A PLOCHY	VYHLADKOVÁ VEŽA, KAPLNKA
REKREAČNÉ ÚZEMIE	LYŽIARSKY VLEK	RÝCHLOSTNÁ KOMUNIKÁCIA FUNKČNEJ TRIEDY A3 - DIALNICA D3 (O.P. - 100 M)
ZBERNÁ KOMUNIKÁCIA FUNKČNEJ TRIEDY B1 - U/11 (O.P. - 50 M)	ZBERNÁ KOMUNIKÁCIA FUNKČNEJ TRIEDY B3 - III/011061, III/011062 (O.P. - 20 M)	OBSLUŽNÁ KOMUNIKÁCIA FUNKČNEJ TRIEDY C2, C3
ÚČELOVÉ KOMUNIKÁCIE, POČNÉ A LESNÉ CESTY	TRASY PÉŠIEHO POHYBU, PÉŠIE KOMUNIKÁCIE FUNKČNEJ TRIEDY D3	ZNÁČENÁ CYKLOTURISTICKÁ TRASA S ČÍSLOM
LYŽIARSKA TURISTICKÁ TRASA	AUTOBUSOVÁ ZASTÁVKA	PARKOVISKÁ
FUNKČNÉ TRIEDY KOMUNIKÁCIÍ	KATEGÓRIA KOMUNIKÁCIE	IZOCHRONÁ PÉŠEJ DOSTUPNOSTI - 500 M
KRÍŽOVÁ CESTA	VYCHÁDZKOVÁ TRASA	

### ZOZNAM FUNKČNÝCH A PRIESTOROVO HOMOGÉNNYCH JEDNOTKIEK, PRE KTORÉ PLATIA BLIŽŠIE ŠPECIFIKOVANÉ PODMIENKY A REGULATÍVY

<b>A</b> NOVÁ ZÁSTAVBA IBV (INDIVIDUÁLNA BYTOVÁ VÝSTAVBA)	<b>L</b> OBECNÁ REKREAČNÁ ZÁKLADNÁ CR ROVIENKA
<b>B</b> EXISTUJÚCA OBYTNÁ ZÁSTAVBA IBV	<b>M</b> PLOCHA PRE PODNIKATEĽSKÉ AKTIVITY V PRIEMYSLE, VÝROB. SLUŽBÁCH A SKLADOVOM HOSPODÁRSTVE
<b>C</b> ZÁSTAVBA HBV (HROMADNÁ BYTOVÁ VÝSTAVBA)	<b>N</b> VIACÚČELOVÝ RYBNÍK S VYBAVENOSŤOU
<b>D</b> PLOCHA OBECNEHO ŠPORTOVO-REKREAČNEHO AREÁLU	<b>O</b> PLOCHY ČOV
<b>E</b> PLOCHY PRE OBČIANSKU VYBAVENOSŤ - ŠPORTOVÝ AREÁL	<b>P</b> PLOCHA SKLADKY TKO
<b>F</b> PLOCHA PRE OBČIANSKU VYBAVENOSŤ, KULTÚRNO-SPOLOČENSKÉ CENTRUM A CENTRUM OBCHODU A SLUŽIEB	<b>R</b> NEURBANIZOVANÁ POLNOHOSPODÁRSKA KRAJINA
<b>G</b> PLOCHA PRE OBČIANSKU VYBAVENOSŤ, MOTOTURISTICKÉ CENTRUM OBCHODU A SLUŽIEB	<b>S</b> NEURBANIZOVANÁ KRAJINA - PLOCHY LPF
<b>H</b> PLOCHA PRE OBČIANSKU VYBAVENOSŤ - ŠKOLSKÝ AREÁL	<b>T</b> PLOCHY CINTORÍNOV
<b>I</b> PLOCHA PRE VEREJNÚ OBECNÚ OBČIANSKU VYBAVENOSŤ A SLUŽBY	<b>U</b> POLNOHOSPODÁRSKY VÝROBNÝ DVOR
<b>J</b> OBECNÁ REKREAČNÁ ZÁKLADNÁ CR ROVNE	<b>V</b> AGROTURISTICKÉ CENTRUM
<b>K</b> NOVÝ REKREAČNÝ LYŽIARSKÝ AREÁL ROVIENKA	

- ### ZÁSADY A REGULATÍVY UMISTNENIA VEREJNEHO DOPRAVNÉHO VYBAVENIA ÚZEMIA
- PRI RIEŠENÍ MIESTNYCH KOMUNIKÁCIÍ A OSTATNÝCH KOMUNIKÁCIÍ, VRÁTANE ÚČELOVÝCH V ÚZEMÍ REŠPEKTOVAŤ NÁVRH, FUNKČNÉ TRIEDY A KATEGÓRIE, MIESTNE KOMUNIKÁCIE NAVRHOVAŤ PODLA STN 73 6110 - PROJEKTOVANIE MIESTNYCH KOMUNIKÁCIÍ.
  - REŠPEKTOVAŤ SÚČASNÚ POLOHU AUTOBUSOVÝCH ZASTÁVOK V K. Ú. OBCE A REALIZOVAŤ ZASTAVOVACIE PRUHY AUTOBUSOVÝCH ZASTÁVOK, AK JE TO MOŽNÉ.
  - SÚBEŽNÉ CHODNÍKY REALIZOVAŤ OKOLO HLAVNÝCH OBSLUŽNÝCH KOMUNIKÁCIÍ. TIETO SÚBEŽNÉ CHODNÍKY BUDÚ UMISTŇOVANÉ HLAVNE POPRI KOMUNIKÁCIÁCH SO ZVÝŠENÝM POHYBOM VOZIDEL.
  - AKCEPTOVAŤ EXISTUJÚCE A NAVRHOVANÉ ZNAČENÉ TURISTICKÉ CHODNÍKY A DOPLNIŤ NA TYCHTO TRASÁCH ZNAČENIE A NAUČNÉ TABULY.
  - NAVRHOVAŤ PLOCHY PRE STATICKÚ DOPRAVU PRI OBJEKTOCH OBČIANSKEJ VYBAVENOSTI, NÁPOČTY A SITUOVANIE ODSTAVNÝCH A PARKOVACÍCH STUJKŮ PRE OBJEKTY BYVANIA A VYBAVENOSTI BUDÚ RIEŠIŤ PROJEKTY PRE OBJEKTY V ZMYSLE STN 73 6110 PRE VÝHLADOVÝ STUPEŇ AUTOMOBILIZÁCIE 1 : 2,5.
  - VYZNAČIŤ NAVRHOVANÉ CYKLOTRASY
  - V GRAFICKEJ ČASTI NAZNAČENÝ VNÚTORNÝ SKELET OBSLUŽNÝCH KOMUNIKÁCIÍ V RÁMCI NAVRHOVANÝCH ROZVOJOVÝCH PLOCH POVAŽOVAŤ ZA SMERNÝ.
  - CHRÁŤIŤ ÚZEMNÝ KORIDOR A REALIZOVAŤ DIALNICU D3 (IV. TRASE MULTIMODÁLNEHO KORIDORU Č. VI, HL. SIET' TINA), KATEGÓRIE D 24,5/100 (80), TRASA TEM, V TRASE A ÚSEKŮCH - ŽILINA / STRÁŽOV - ŽILINA / BRODNO - KYSUCKÉ NOVÉ MESTO - ČADCA - ŠURINOVEC, SIET' AGC Č. E 76.
  - CHRÁŤIŤ ÚZEMNÝ KORIDOR A HOMOGENIZOVAŤ CESTU I/11 (HOMOGENIZOVANÝ CESTNÝ ŤAH NADREGIONÁLNEHO VÝZNAMU) V TRASE A ÚSEKŮCH - ŽILINA / BRODNO - KYSUCKÉ NOVÉ MESTO / OŠKERDA - KRÁSNO NAD KYSUCOU V KATEGÓRII C 9,5 / 70 - 60, AKO CESTA SÚBEŽNÁ S DIALNICOU D3.
  - REALIZOVAŤ NAPOJENIE CIEST III / 011061 A III / 011062 NA SPIEVODNÚ KOMUNIKÁCIU VEDENÚ SÚBEŽNE S DIALNICOU D3.
  - CHRÁŤIŤ ÚZEMNÝ KORIDOR A REALIZOVAŤ MODERNIZÁCIU ŽELEZNIČNEJ TRATE Č. 127 (I. KATEGÓRIE, SIET' AGC Č. E40, SIET' AGTC Č. C 2, E 40) NA TRATOVÝ RYCHLOSŤ 120 KM/HOD. V EXISTUJÚCOM KORIDORE TRATE, ŽILINA - KYSUCKÉ NOVÉ MESTO - KRÁSNO NAD KYSUCOU - ČADCA, V TRASE MULTIMODÁLNEHO KORIDORU Č. VI, HLAVNÁ SIET' TINA V ÚSEKŮCH VYTIENÝCH LOKÁLNYCH ÚPRAV SMEROVÉHO VEDENIA TRATE.
  - NOVONAVRHOVANÉ OBSLUŽNÉ KOMUNIKÁCIE RIEŠIŤ AKO DVOJPRUHOVÉ, OBOJSMERNÉ, VZÁJOMNE ZOKRUHOVANÉ KOMUNIKÁCIE ALEBO AKO KOMUNIKÁCIE SLEPE S OBRATISKOM. V PRÍPADE STIESNENÝCH PRIESTOROVÝCH POMEROV KOMUNIKÁCIE RIEŠIŤ AKO JEDNOPRUHOVÉ, OBOJSMERNÉ S VÝHYBNAMI ALEBO JEDNOPRUHOVÉ, JEDNOSMERNÉ.
  - UMOŽNIŤ REALIZÁCIU DOPRAVNÉHO ZARIADENIA ČSPH PRI CESTE I / 11.

- ### ZOZNAM VEREJNĽOPROSPÉŠNÝCH STAVIEB - DOPRAVNÉHO VYBAVENIA ÚZEMIA
- VÝSTAVBA A REKONŠTRUKCIA EXISTUJÚCICH A NAVRHOVANÝCH MIESTNYCH KOMUNIKÁCIÍ, VRÁTANE VEREJNÝCH ODSTAVNÝCH PLOCH A VÝSTAVBA A REKONŠTRUKCIA ÚČELOVÝCH KOMUNIKÁCIÍ.
  - VÝSTAVBA A REKONŠTRUKCIA EXISTUJÚCICH A NAVRHOVANÝCH MOSTNÝCH OBJEKTOV PONAD VODNÉ TOKY PRE AUTOMOBILY A PÉŠIE POHYB.
  - VÝSTAVBA SAMOSTATNÝCH CHODNÍKOV A SÚBEŽNÝCH CHODNÍKOV PRE PÉŠIACH POPRI AUTOMOBILOVÝCH KOMUNIKÁCIÁCH A MIESTNYCH KOMUNIKÁCIÁCH SO ZVÝŠENÝM POHYBOM VOZIDEL.
  - VÝSTAVBA DIALNICE D3 A SÚVISIACEJ PREKLADKY I / 11.

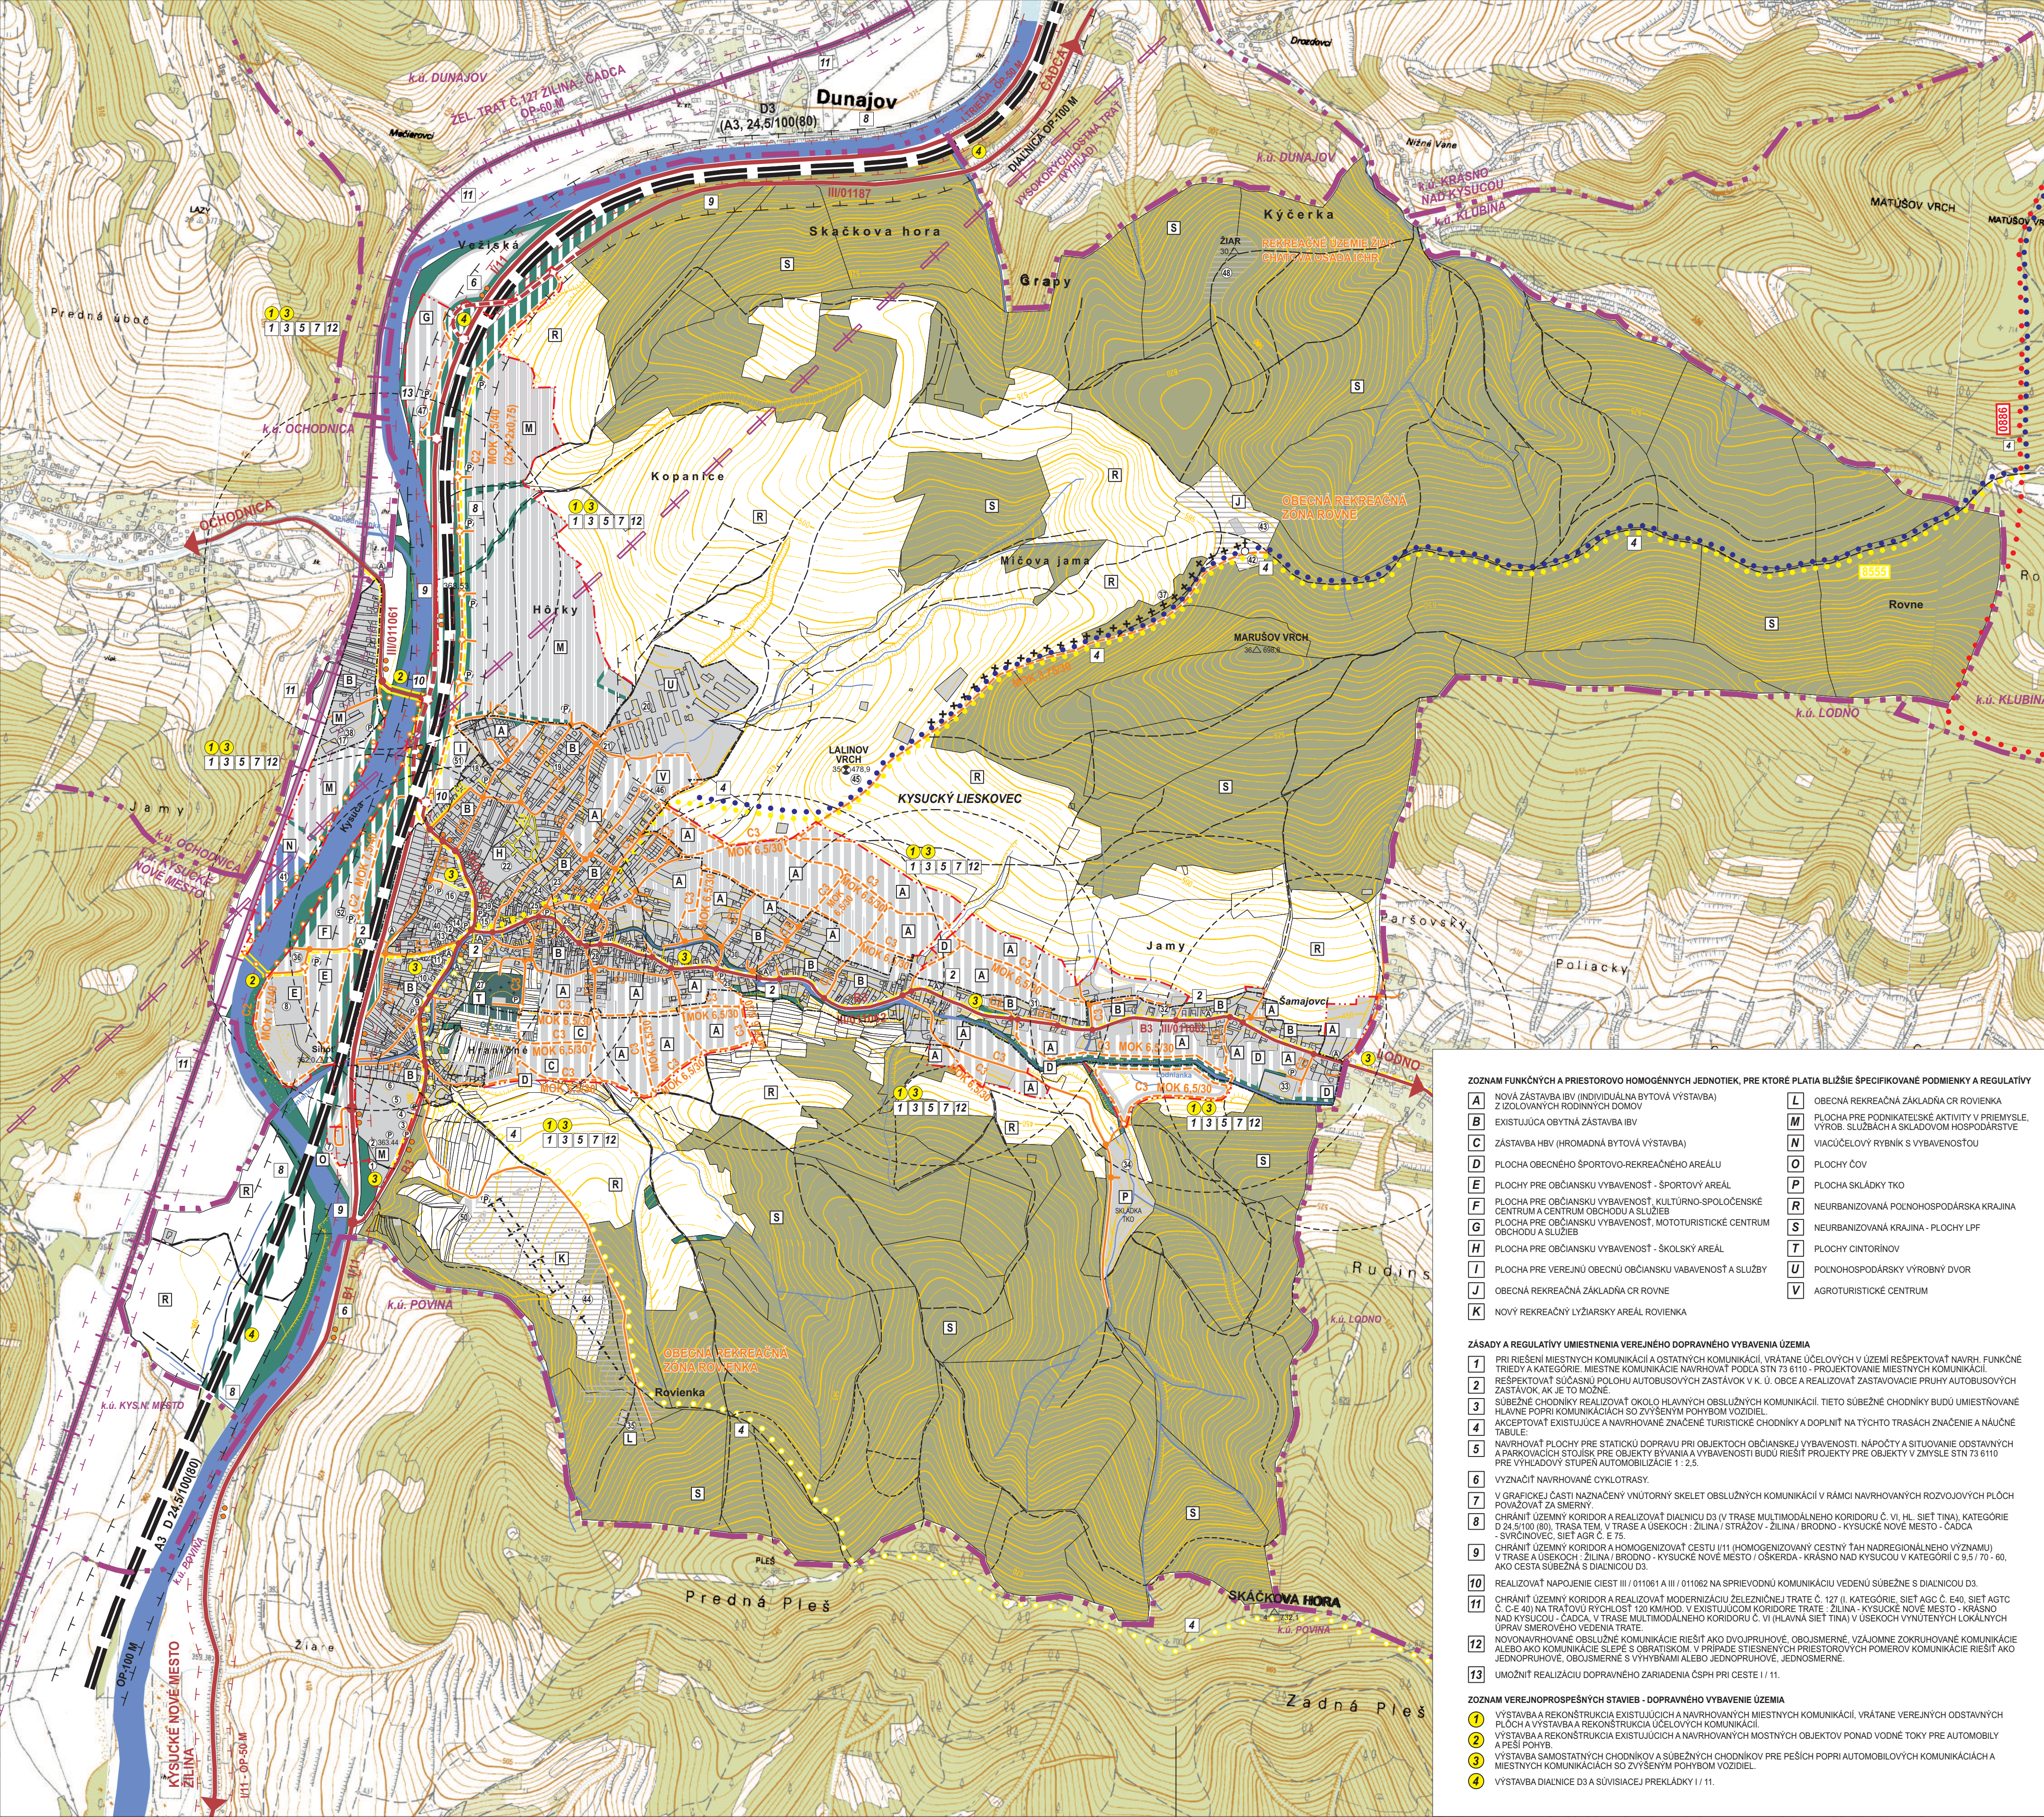

OBSTARÁVATEĽ: OBEC KYSUCKÝ LIESKOVEC		ZÁSTUPCA OBSTARÁVATEĽA: ING. ARCH. JÁN BURIAN	
MIERKA: 1 : 10 000	ÚZEMNÝ PLÁN OBCE KYSUCKÝ LIESKOVEC	NÁZOV DOKUMENTÁCIE: ÚZEMNÝ PLÁN OBCE KYSUCKÝ LIESKOVEC	Č. VÝKRESU: 4
STUPEŇ ÚP: KONCEPT RIEŠENIA	VÝKRES RIEŠENIA VEREJNEHO DOPRAVNÉHO VYBAVENIA ÚZEMIA (V ROZSAHU KATASTRÁLNEHO ÚZEMIA OBCE)		
SPRACOVATEĽ: HLAVNÝ PRIEŠTEŤ: ING. ARCH. PETER NEZVAL, AUTORIZOVANÝ ARCHITEKT, ČAO : 0261 AA, ATEĽIER - ARCH. ATEĽIERU AŤI, ŽITNÁ 13, 010 01 ŽILINA, TEL.: 0903 370 918, FAX: 041 700 10 52, e-mail: nezval@sat.sk			
URBANIZMUS	DOPRAVA	VODNÉ HOSP.	ENERGETIKA
ZOOP. PROJEKTANT: ING. ARCH. P. NEZVAL	ZOOP. PROJEKTANT: ING. ROMÁN TIŠO	ZOOP. PROJEKTANT: ING. J. BABJÁKOVÁ	ZOOP. PROJEKTANT: KAROL KOLLAR
KEP	PP, LPF	HLAVNÝ PRIEŠTEŤ: Mgr. JOZEF PRIEVOZNIK	ZOOP. PROJEKTANT: ING. ARCH. P. NEZVAL, DARINA FUNTKOVÁ